


图例	名称	图例	名称
	围挡		交叉通道
	塔吊		动员线路

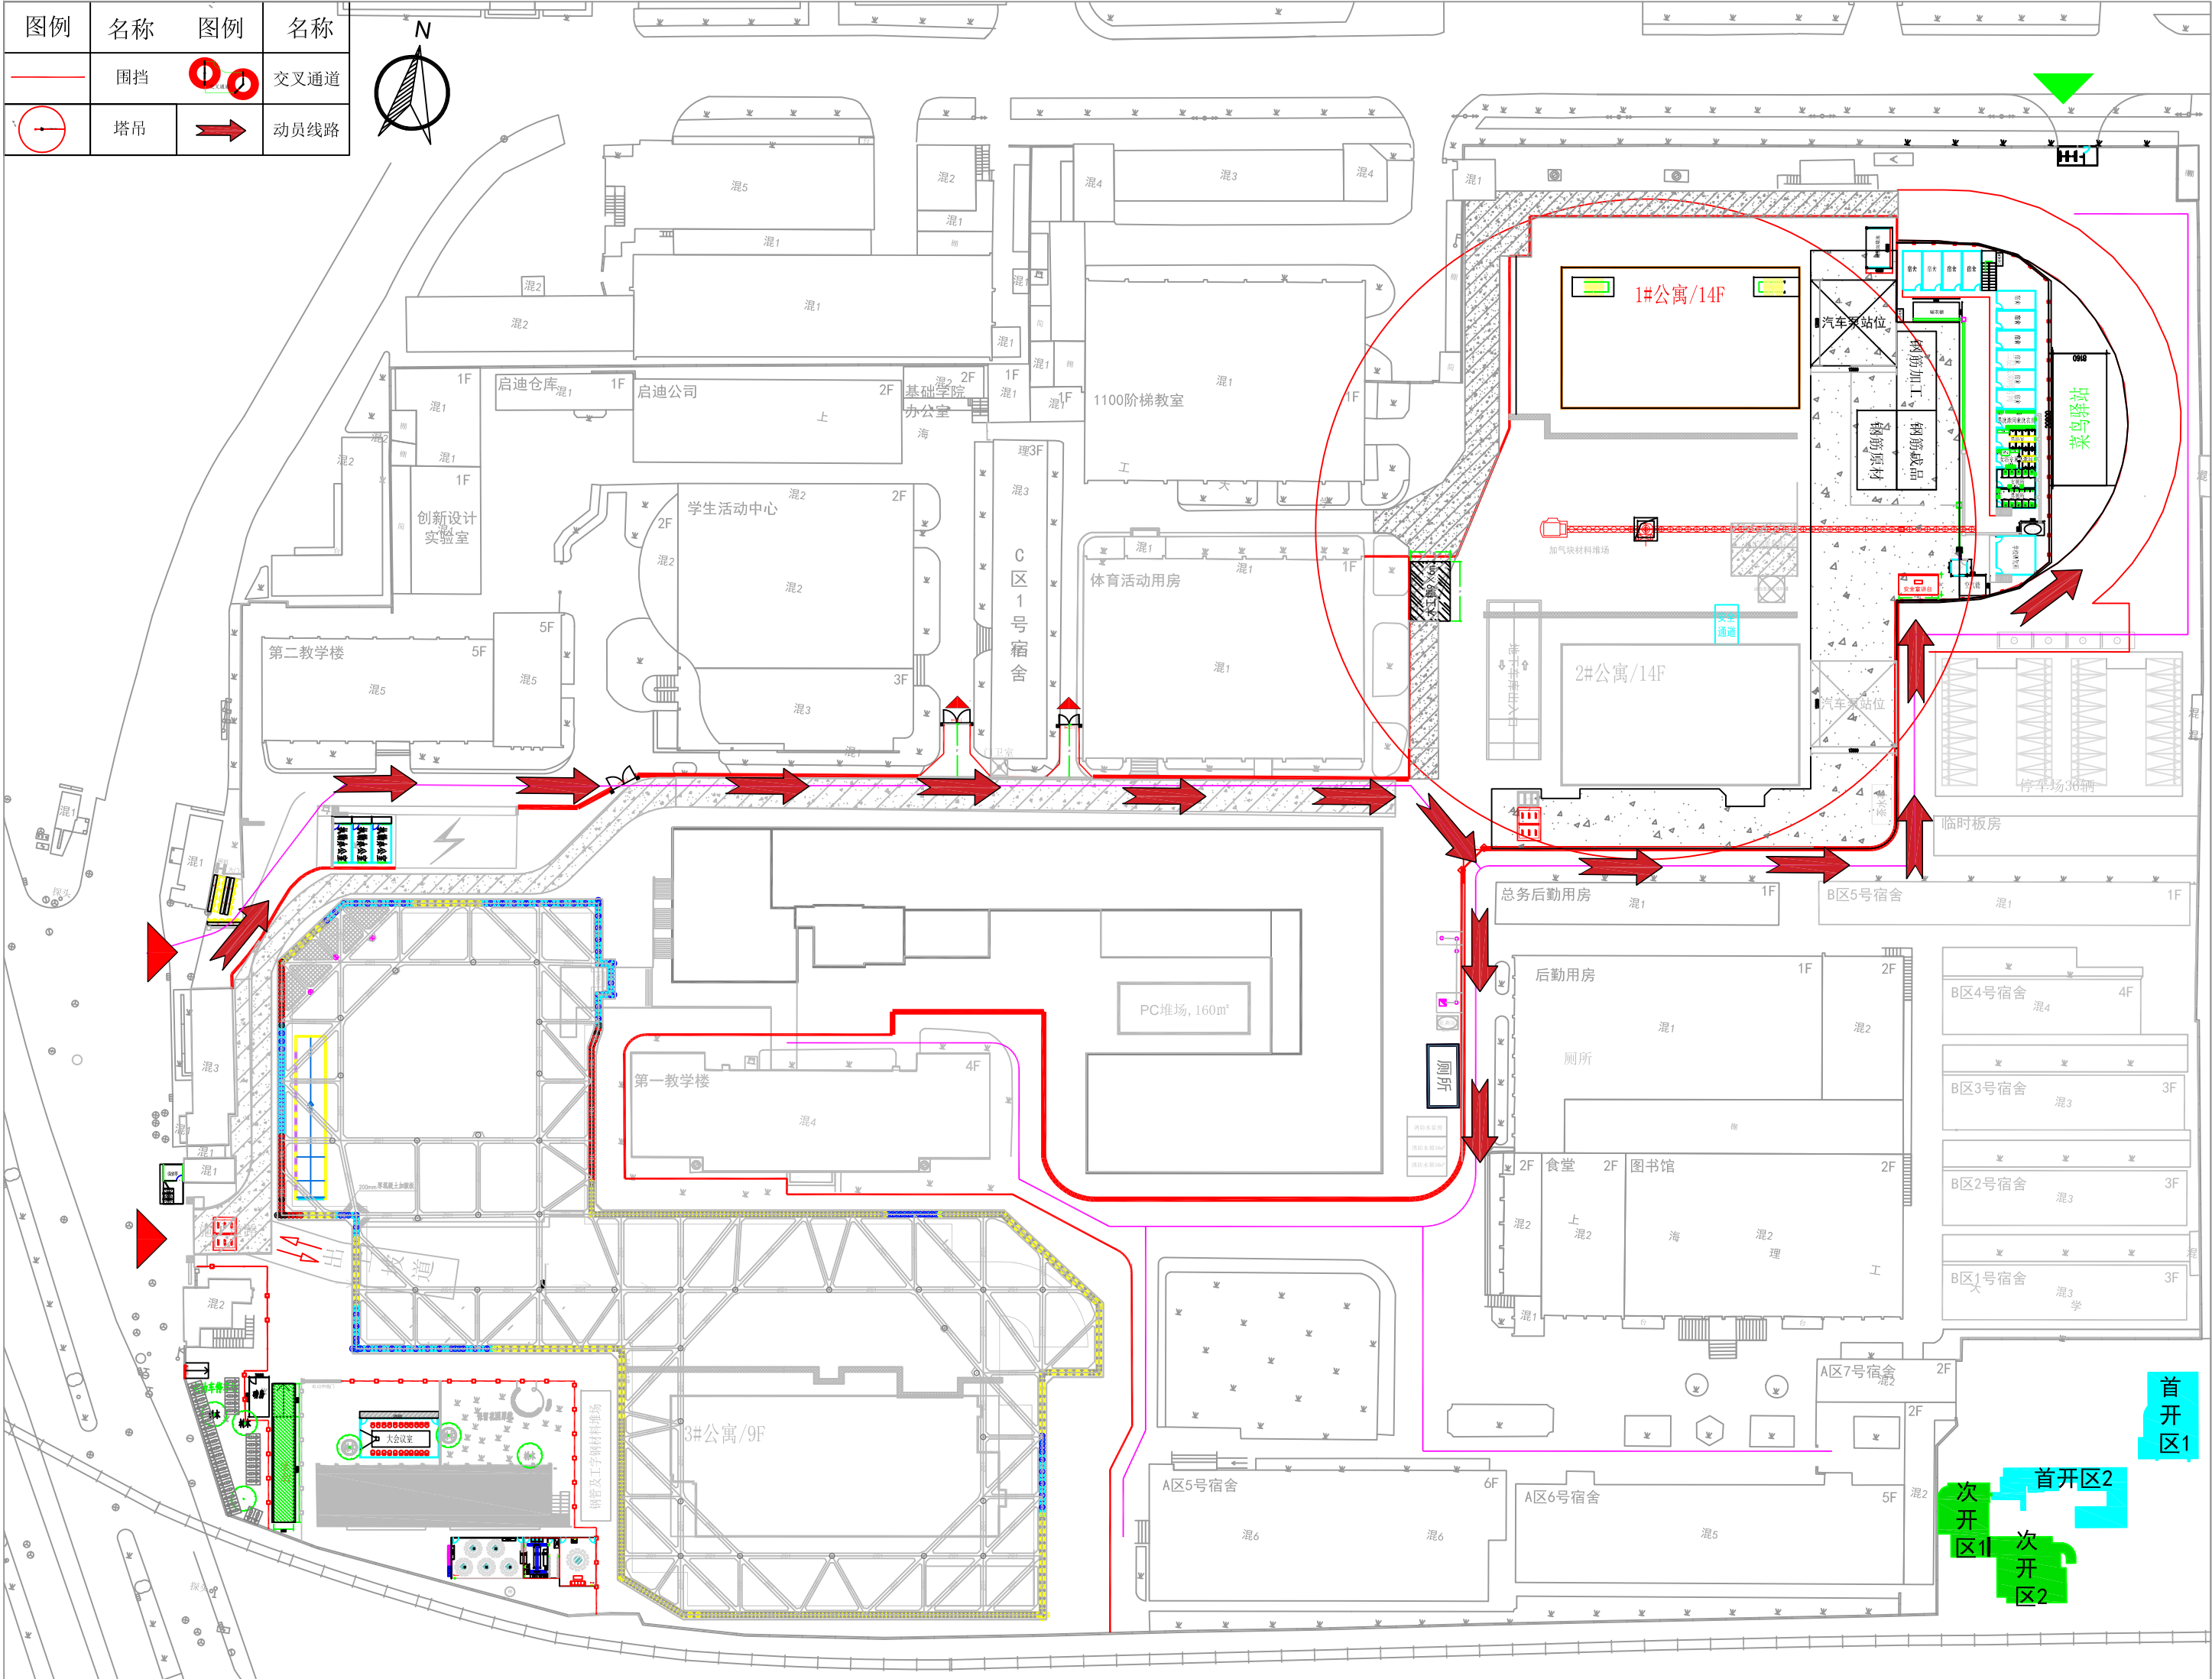

首开区1

首开区2

次开区1

次开区2